




沙发茶叶储物柜

板材：18mm暖白多层板

地台结构

BLUM铰链

BLUM加长触碰

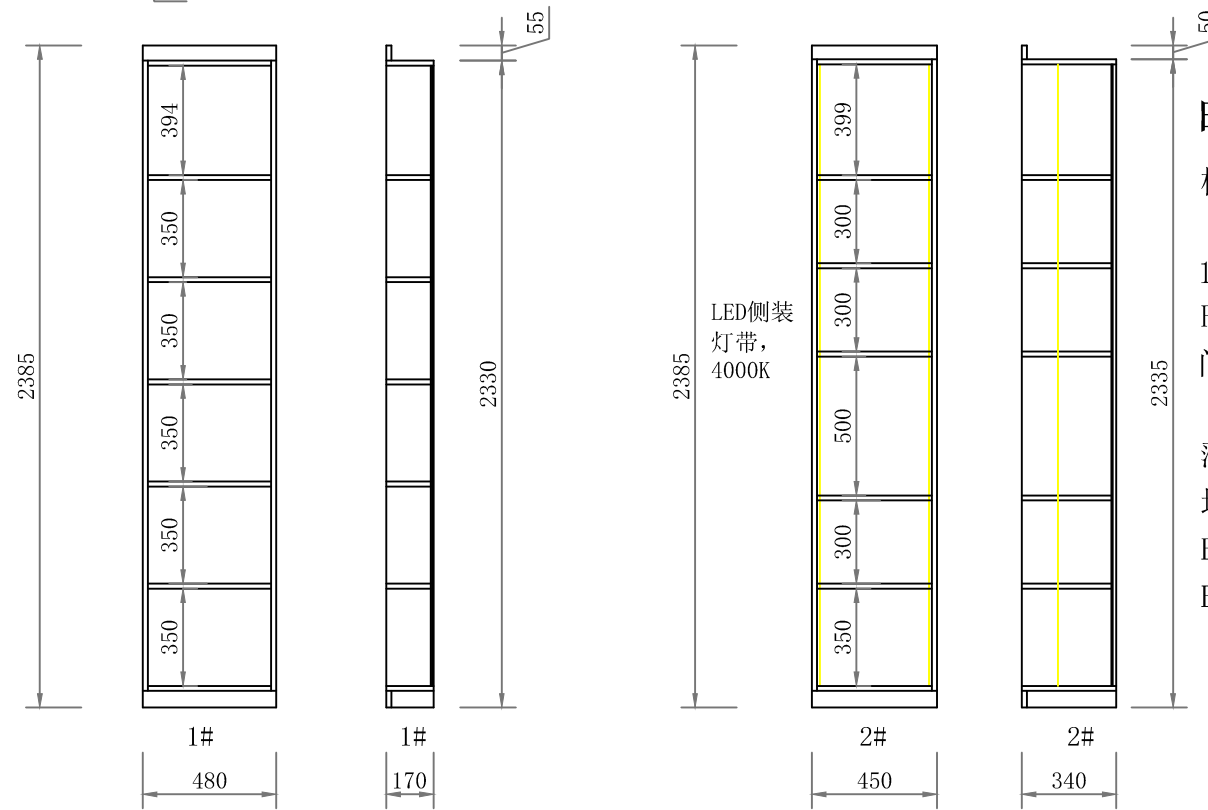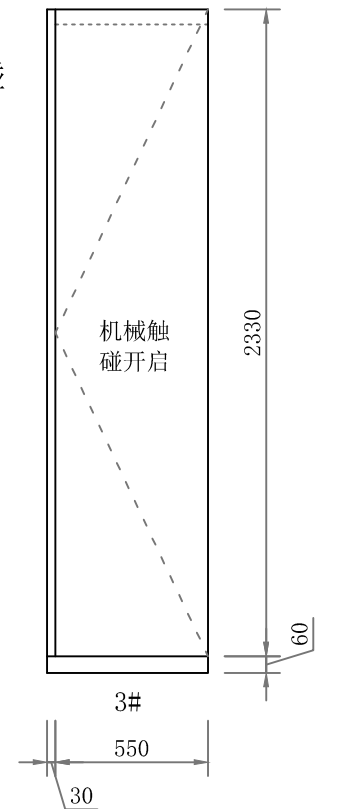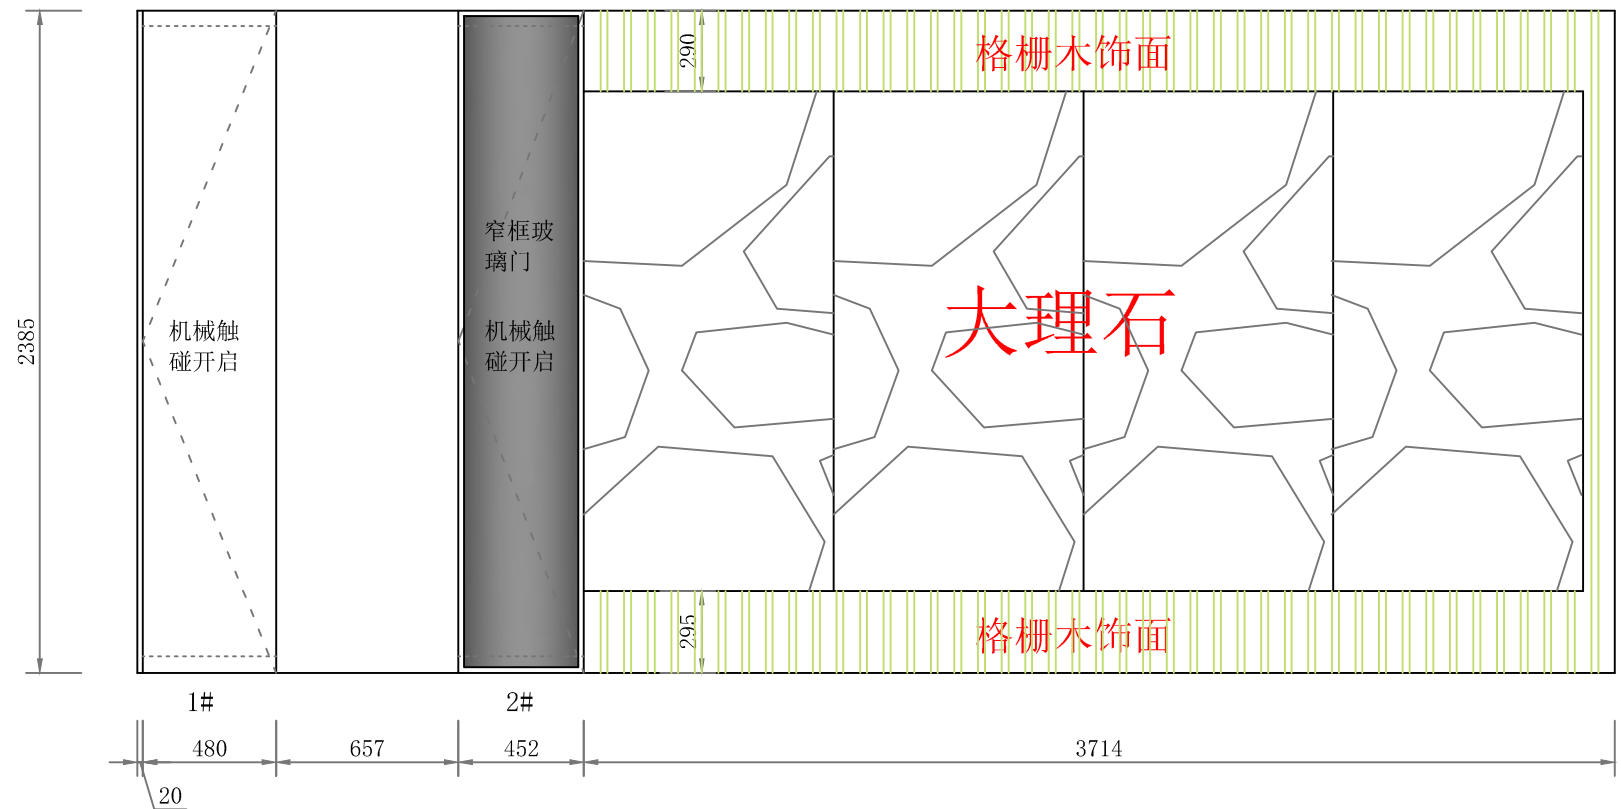

电视机背景墙

板材：18mm多层板8014-2

1#板材：18mm密度板黑色哑光烤漆

RAL9005

门板：20mm窄框玻璃门

薄背板

地台结构

BLUM铰链

BLUM加长触碰

